

E-glob

99.6%


Δ^εζ^ε β^ελ^ελ^ε δ^ελ^εα^ελ^ε ρ^ερ^εα^ερ^εα^ε
 Vue extérieure de l'entrée de la maison
 Exterior view of the front entrance of the house



Δ^εζ' 6C^οι Δ^αδ^ος
Vue intérieure de l'entrée de la maison
Interior view of the front entrance of the house



Δ^εζ' >ε^ε8C^οι Δ^αδ^ος
Vue intérieure du séjour
Interior view of the living area

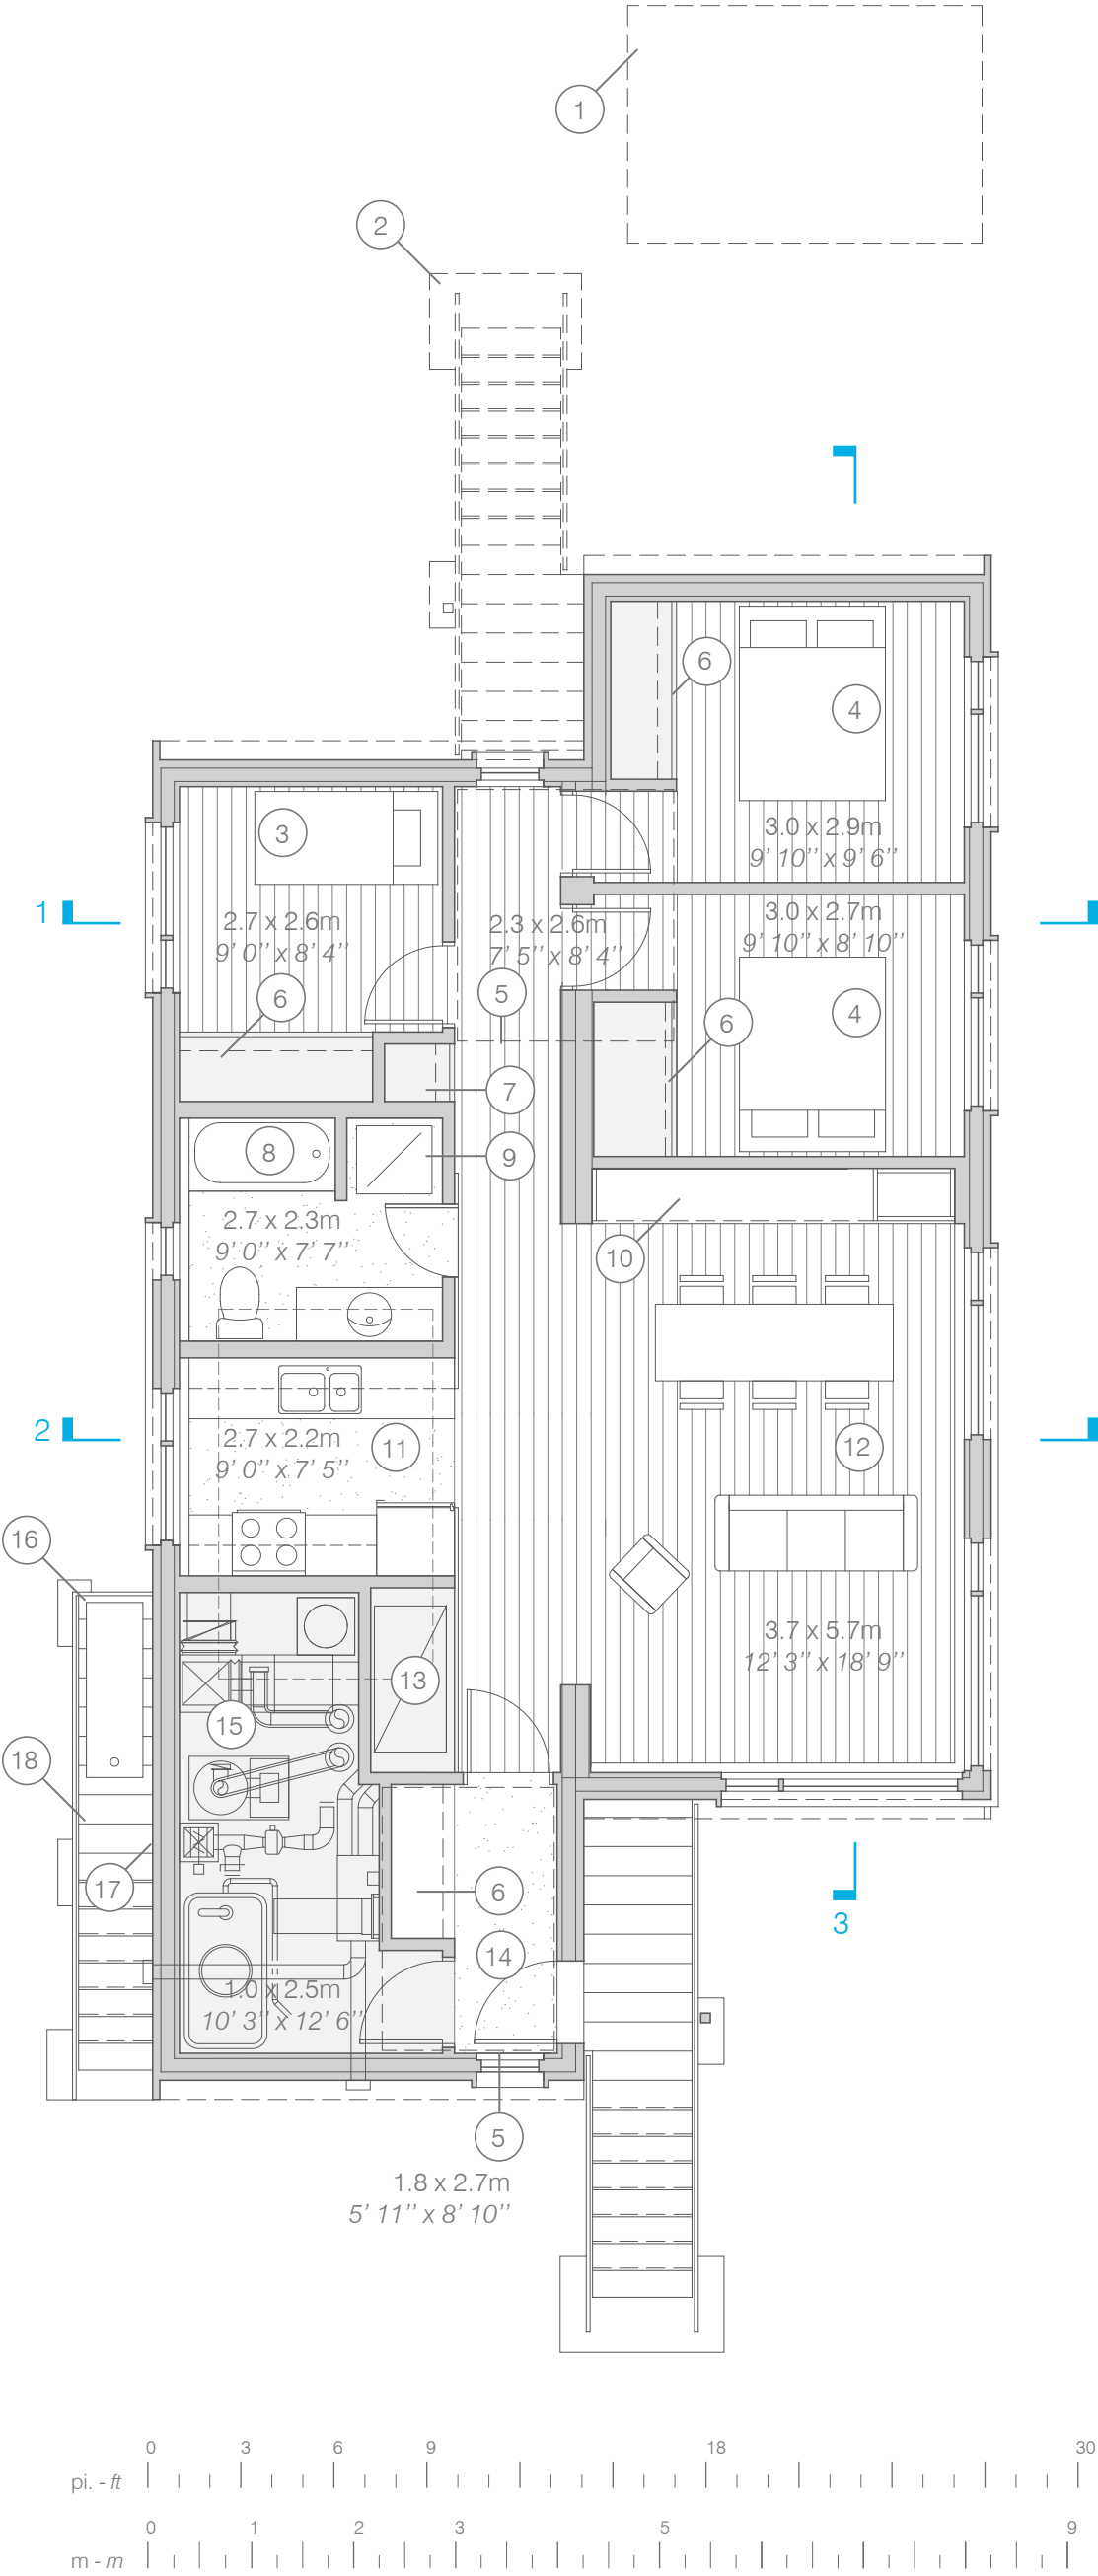

Δ[∘]ⲓⲛⲓ ⲛⲓⲣⲓⲛⲓ : 116 m2 - 1248 pi2
 Superficie brut de la maison : 116 m2
 Gross area of the house : 1248 pi2

1- Δ[∘]ⲓⲛⲓ - ⲙΔⲓⲛⲓⲛⲓⲛⲓ
 ⲓⲃⲙΔⲓⲛⲓⲣⲓⲛⲓ
 Cabanon - OPTIONNEL
 Shed - OPTIONAL

2- ⲓⲃⲙⲓⲛⲓⲛⲓⲛⲓⲛⲓ - ⲙΔⲓⲛⲓⲛⲓⲛⲓⲛⲓ
 ⲓⲃⲙΔⲓⲛⲓⲣⲓⲛⲓ
 Deuxième issue - OPTIONNEL
 Second means of ingress - OPTIONAL

3- Δ[∘]ⲓⲛⲓⲛⲓ ⲛⲓⲛⲓⲛⲓ
 Chambre simple
 Single room

4- Δ[∘]ⲓⲛⲓⲛⲓⲛⲓ ⲛⲓⲛⲓⲛⲓ
 Chambre double
 Double room

5- Δ[∘]ⲓⲛⲓ ⲓⲃⲙⲓⲛⲓⲛⲓⲛⲓ
 Rangement dans l'entresol
 Storage in the attic

6- ⲓⲃⲙⲓⲛⲓⲛⲓ
 Garde robe
 Cloakroom

7- ⲓⲣⲓⲛⲓⲛⲓⲛⲓ
 Lingerie
 Linen closet

8- ⲓⲃⲙⲓⲛⲓⲛⲓ
 Salle de bain
 Bathroom

9- Δ[∘]ⲓⲛⲓⲛⲓ ⲛⲓⲛⲓⲛⲓⲛⲓ ⲓⲃⲙⲓⲛⲓⲛⲓ - ⲙΔ-
 ⲓⲛⲓⲛⲓⲛⲓⲛⲓⲛⲓ
 Laveuse - sècheuse superposées - OPTIONNEL
 Stacked washer and dryer - OPTIONAL

10- ⲓⲃⲙⲓⲛⲓⲛⲓⲛⲓ
 Rangement
 Storage

11- ⲓⲛⲓⲛⲓⲛⲓⲛⲓ
 Cuisine - cuisinière et réfrigérateur - OPTIONNEL
 Kitchen - stove and refrigerator - OPTIONAL

12- ⲓⲃⲙⲓⲛⲓⲛⲓ
 Séjour
 Living room

13- ⲓⲃⲙⲓⲛⲓⲛⲓⲛⲓ ⲛⲓⲛⲓⲛⲓ
 Seallift

14- ⲓⲃⲙⲓⲛⲓⲛⲓ ⲛⲓⲛⲓⲛⲓⲛⲓ
 Vestibule chauffé
 Heated vestibule



15- ⲛⲓⲛⲓⲛⲓⲛⲓⲛⲓ
 Salle mécanique
 Mechanical room


16- ⲓⲃⲙⲓⲛⲓⲛⲓⲛⲓⲛⲓ
 Réservoir d'huile
 Oil tank

17- ⲓⲃⲙⲓⲛⲓⲛⲓⲛⲓ ⲓⲃⲙⲓⲛⲓⲛⲓⲛⲓ
 Accès aux services du bâtiment
 Access to building services

18- ⲓⲃⲙⲓⲛⲓⲛⲓ
 Poubelle
 Garbage

ⲓⲃⲙⲓⲛⲓⲛⲓⲛⲓ ⲓⲃⲙⲓⲛⲓⲛⲓ 1:75
 Plan échelle 1:75
 Plan scale 1:75

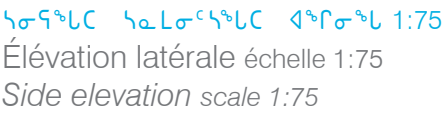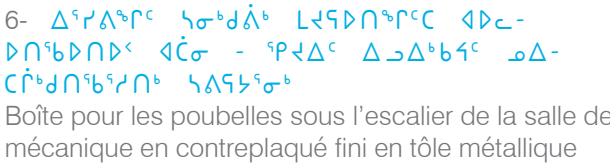

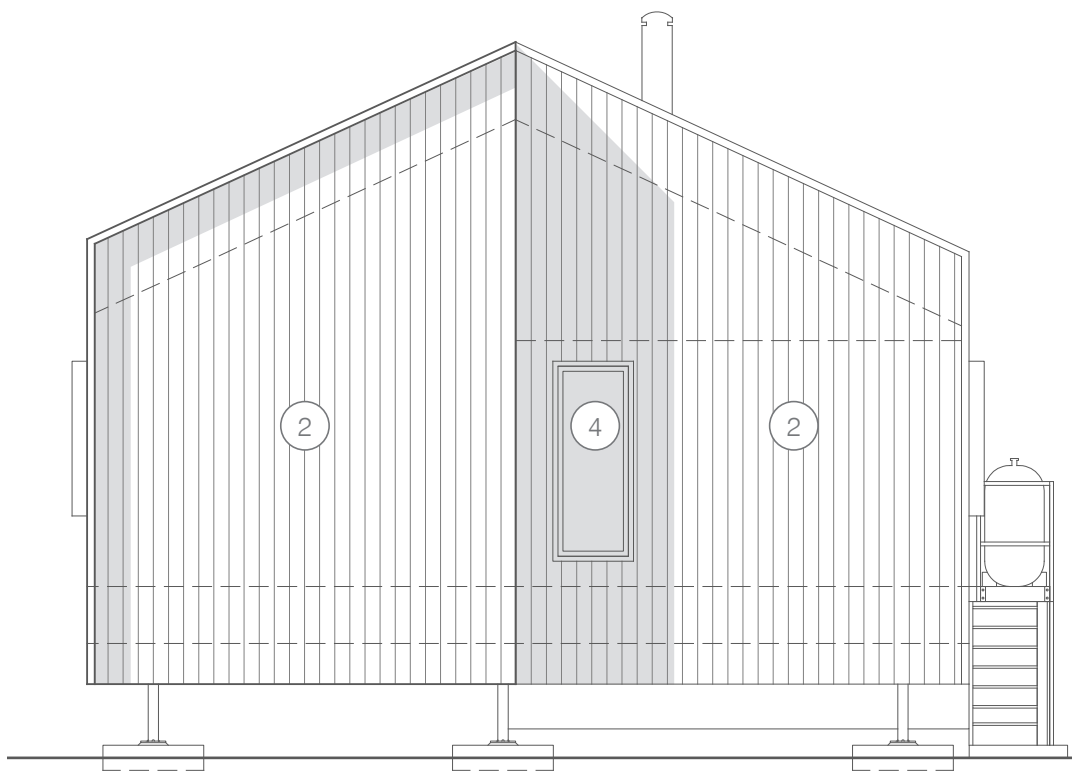

ᐃᓄᐱ ስፈረጽኅኤሊር ልብጽጤ 1:75
Élévation arrière échelle 1:75
Back elevation scale 1:75

1- ንጸፍኑጽ ልፕፋሮጋፕሊኒፕ
Revêtement métallique
Metal cladding



2- ፖረፖበርፖፋጽ ፕላጽ ንጽፍኑጋፕሊኒፕ
Parement de bois Smartside
SmartSide wood siding

3- ፖረርጽ ሊኖፕሰ፣ ጫጋፈጋጅ ጋጼሊሽፊሰ፣
ፋሊጋ ሽፎኑር ፋቡርጫፊሽፖሰ፣ - ንጸፍኑ
ንጸፍኑጫፊሽፖሊኒፕ
Escaliers, paliers et marquise extérieurs en acier gal-
vanisé
Exterior stairs, landings and awning - galvanized steel



4- ልሊጅኑር ንጋኅኅ ንጸፍኑ ፋሊጋ ፖሰፋ፣
ፋፕኑኅፋ፣ ልጋፓሰኅፋ፣ - ፖሊሽፖሊኒፕ ፖረርጽ -
ፕፊሆር ልጋፈጽ - ፖጋሊሮፖሊኒፕ
Fenêtres en aluminium et PVC - fini anodisé à l'ex-
térieur et blanc à l'intérieur - à battant avec moustiqu-
aire
Aluminum and PVC windows - anodized exterior finish -
white interior - side hung with mosquito net


5- ልፖፋፕፖፖፖሊኒፕ ንጸፍኑ ፊፊፋኑር ፋፊጅ -
ፊፊፋኑር ፋጋፖር ፋፊሽፖሊኒፕ
Porte extérieure en acier isolée et cadre avec bris
thermique
Insulated steel exterior door - door frame with thermal
break

6- ልፖሊኑር ንጽፊፊ ሊኖፕሰ፣ ፋፈ-
ፊሽፊሽፊ ፋጋጽ - ፕላጅ ልጋፊፊፋ፣ ጫ-
ርሽፊሽፖሰ፣ ንጸፍኑጽ
Boîte pour les poubelles sous l'escalier de la salle de
mécanique en contreplaqué fini en tôle métallique

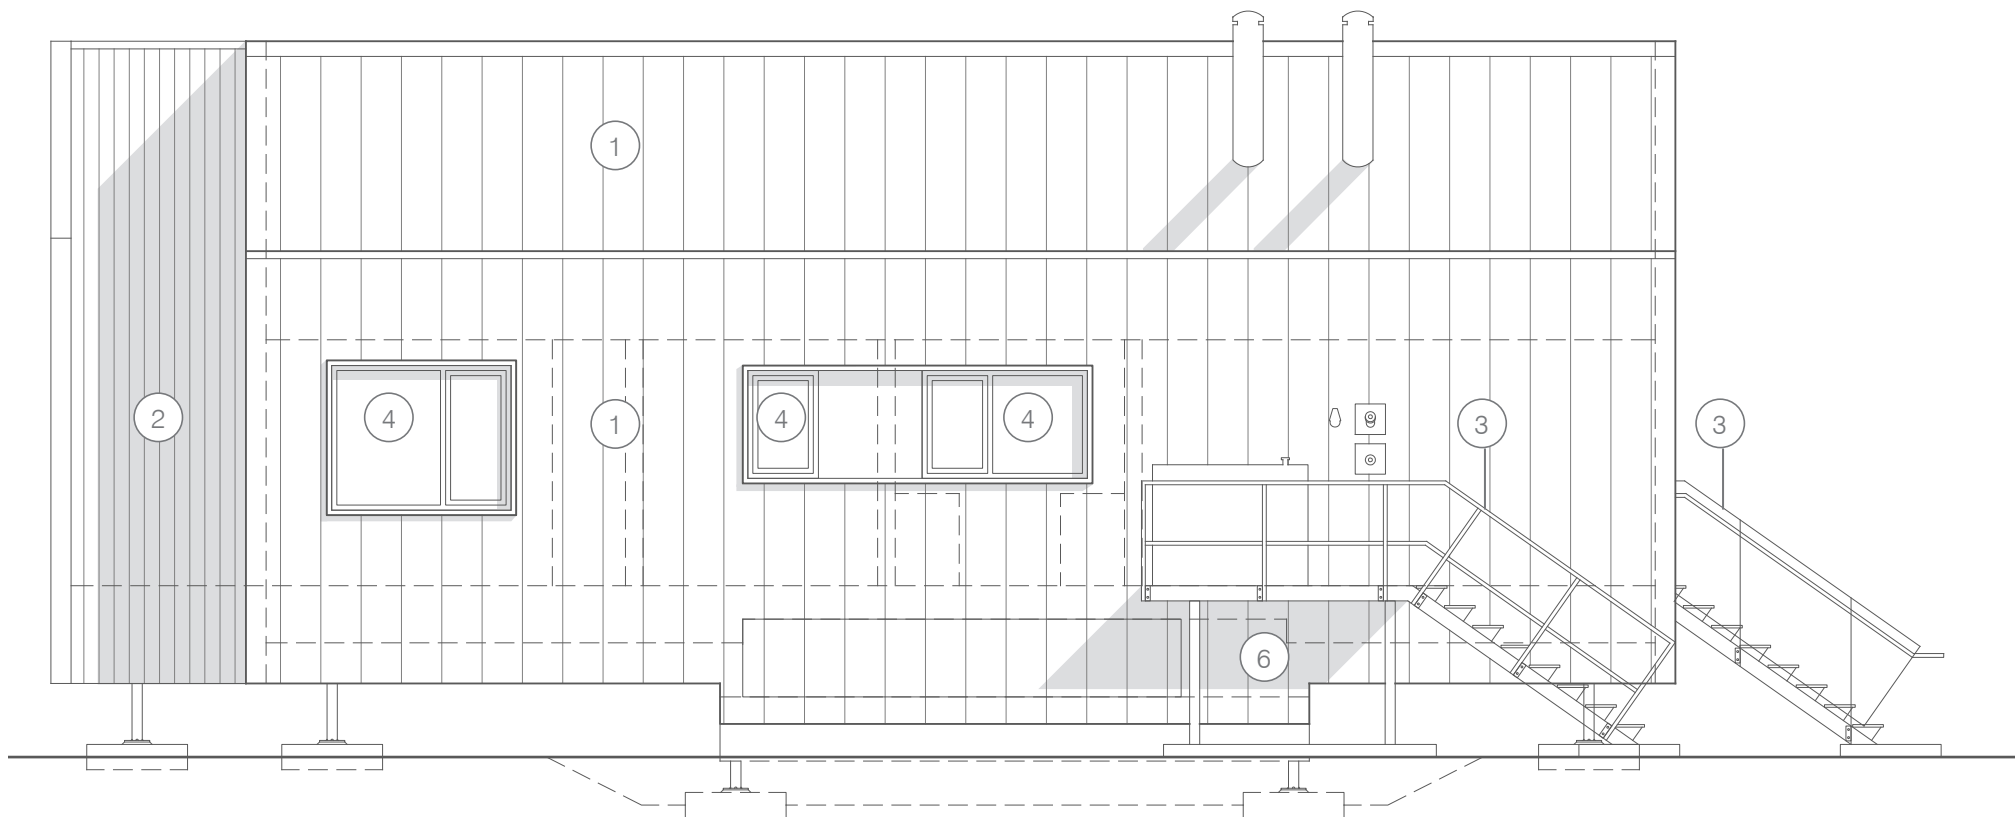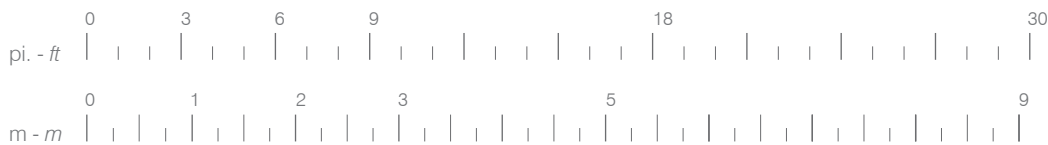

ንጽፍኑ ስፈረጽኅኤሊር ልብጽጤ 1:75
Élévation latérale échelle 1:75
Side elevation scale 1:75

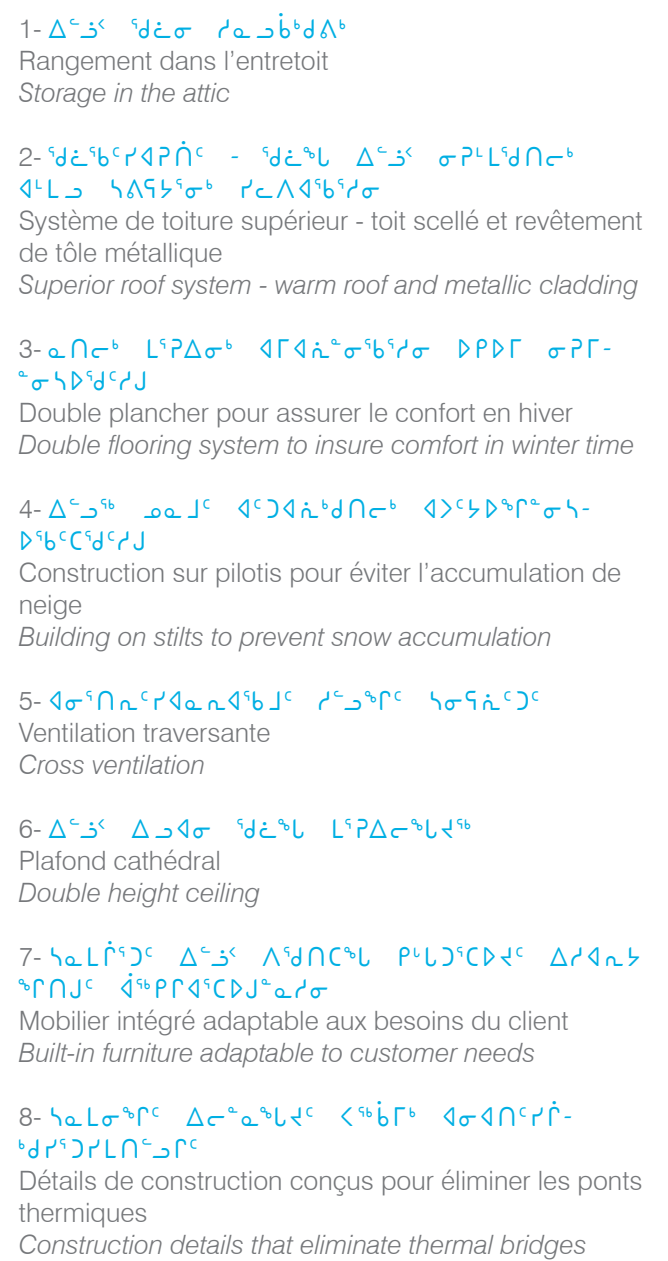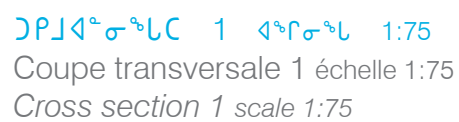


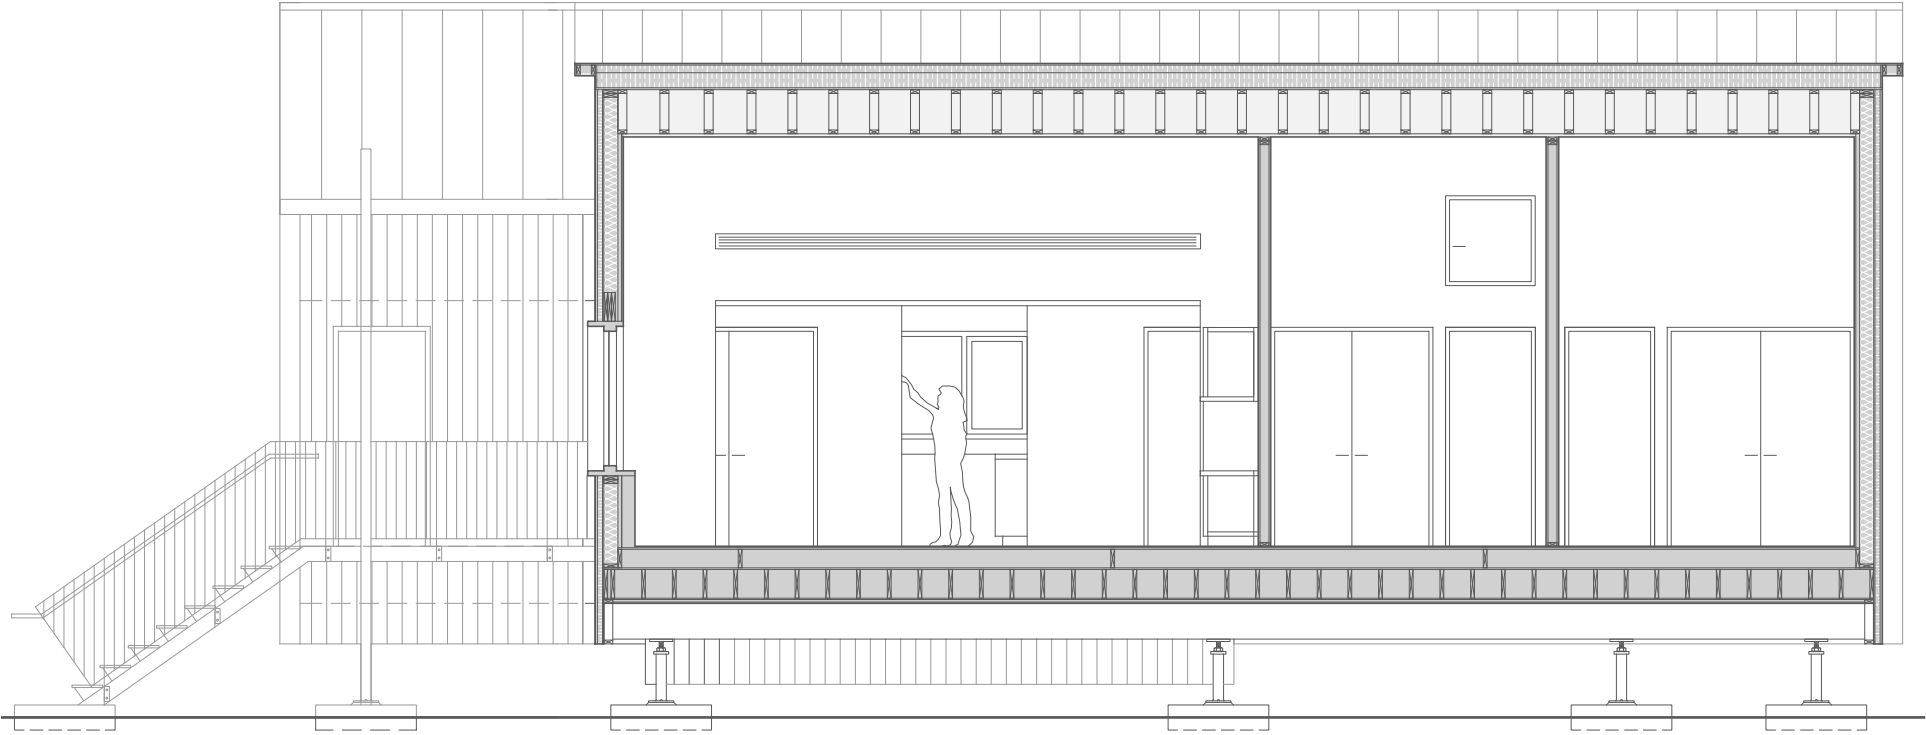


CPσ~LC 3 4~Pσ~L 1:75
Coupe longitudinale 3 échelle 1:75
Longitudinal section 3 scale 1:75




Finis et mobilier intégré
Finishes and built-in furniture

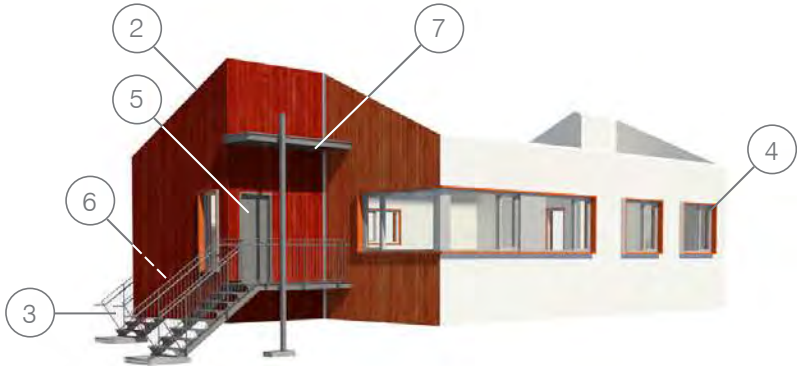

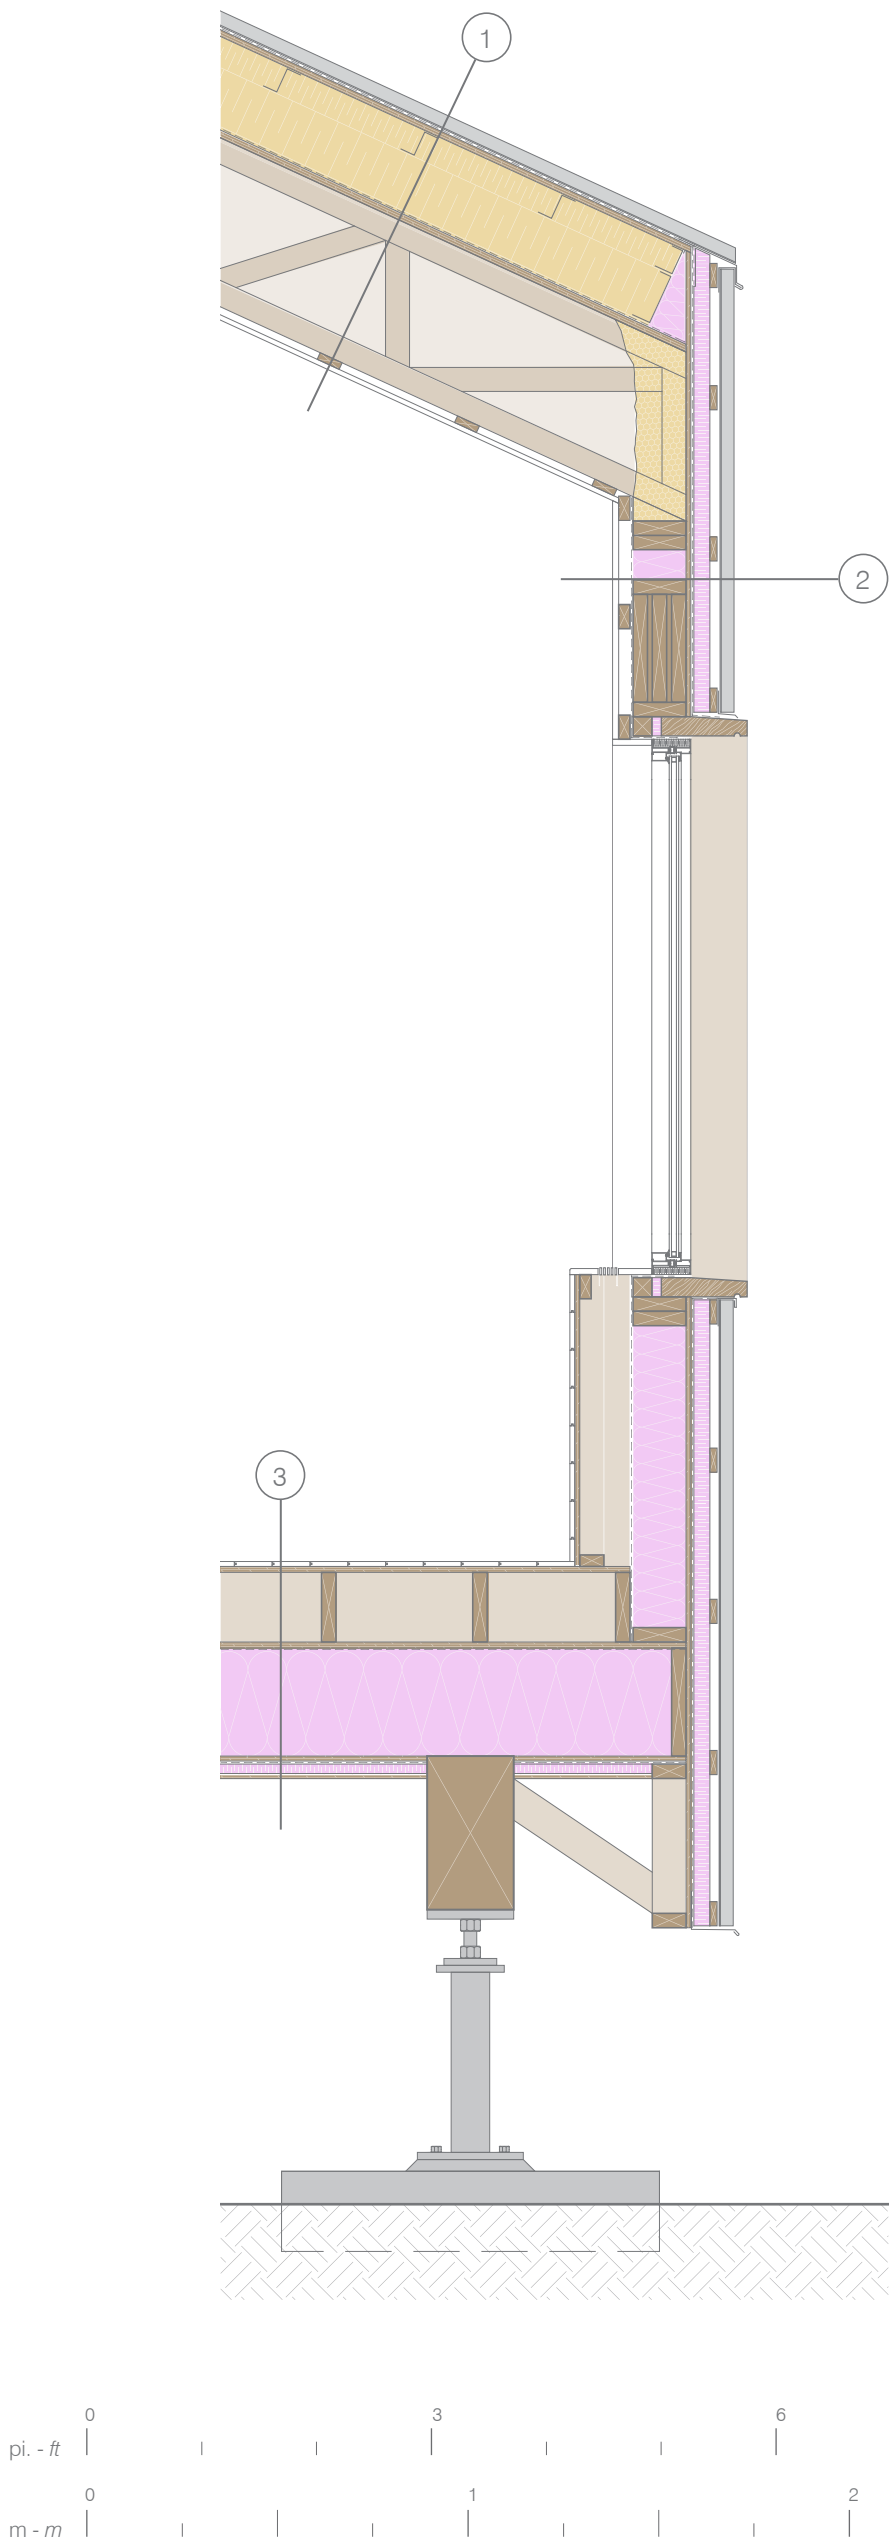

رۛۛۛ ۛۛۛۛۛۛۛۛ ۛۛۛۛۛۛۛ ۛۛۛۛۛۛۛ 1:20
Coupe de mur typique échelle 1:20
Typical exterior wall section scale 1:75

- 1- ۛۛۛۛ
Toiture / Roof (ext. – int.) RSI = 10.08 (R57)
- Parement métallique
Metal cladding
 - Membrane d'étanchéité
Waterproofing membrane
 - Contreplaqué 16mm
Plywood 16mm
 - Isolant rigide (polyisocyanurate) 225 mm, entre des barres en Z
Rigid insulation (polyisocyanurate) 225 mm, between Z-bars
 - Pare-vapeur
Vapor barrier
 - Contreplaqué 19mm
Plywood 19mm
 - Poutrelles ajourées 406mm
Open joist 406mm
 - Fourrures de bois 19 x 64mm
Wood furring 19 x 64mm
 - Panneau de gypse 13mm
Gypsum board 13mm
- 2- ۛۛۛۛۛۛ
Mur / Wall (ext. – int.) RSI = 5.86 (R33)
- Parement métallique ou parement de bois SmartSide
Metal cladding or SmartSide wood siding
 - Fourrures de bois 19 x 64mm
Wood furring 19 x 64mm
 - Isolant rigide (polystyrène extrudé) 50mm
Rigid insulation (extruded polystyrene) 50mm
 - Pare-air
Air barrier
 - Contreplaqué 13mm
Plywood 13mm
 - Colombages de bois 38 x 140mm
Wood studs 38 x 140mm
 - Isolant souple en matelas 140mm
Batt insulation 140mm
 - Pare-vapeur
Vapor barrier
 - Fourrures de bois 38 x 64mm
Wood furring 38 x 64mm
 - Panneau de gypse 16mm
Gypsum board 16mm
- 3- ۛۛۛۛ
Plancher / Floor (ext. – int.) RSI = 8.59 (R49)
- Contreplaqué traité 13mm
Treated plywood 13mm
 - Isolant rigide (polystyrène extrudé) 25mm
Rigid insulation (extruded polystyrene) 25mm
 - Pare-air
Air barrier
 - Contreplaqué 13mm
Plywood 13mm
 - Solives 38 x 286mm
Joist 38 x 286mm
 - Isolant souple en matelas 286mm
Batt insulation 286mm
 - Pare-vapeur
Vapor barrier
 - Contreplaqué 16mm
Plywood 16mm
 - Solives 38 x 184mm
Joist 38 x 184mm
 - Contreplaqué 16mm
Plywood 16mm
 - Contreplaqué 13mm et revêtement de plancher souple ou floating floor
Plywood 13mm and resilient flooring or engineered wood flooring

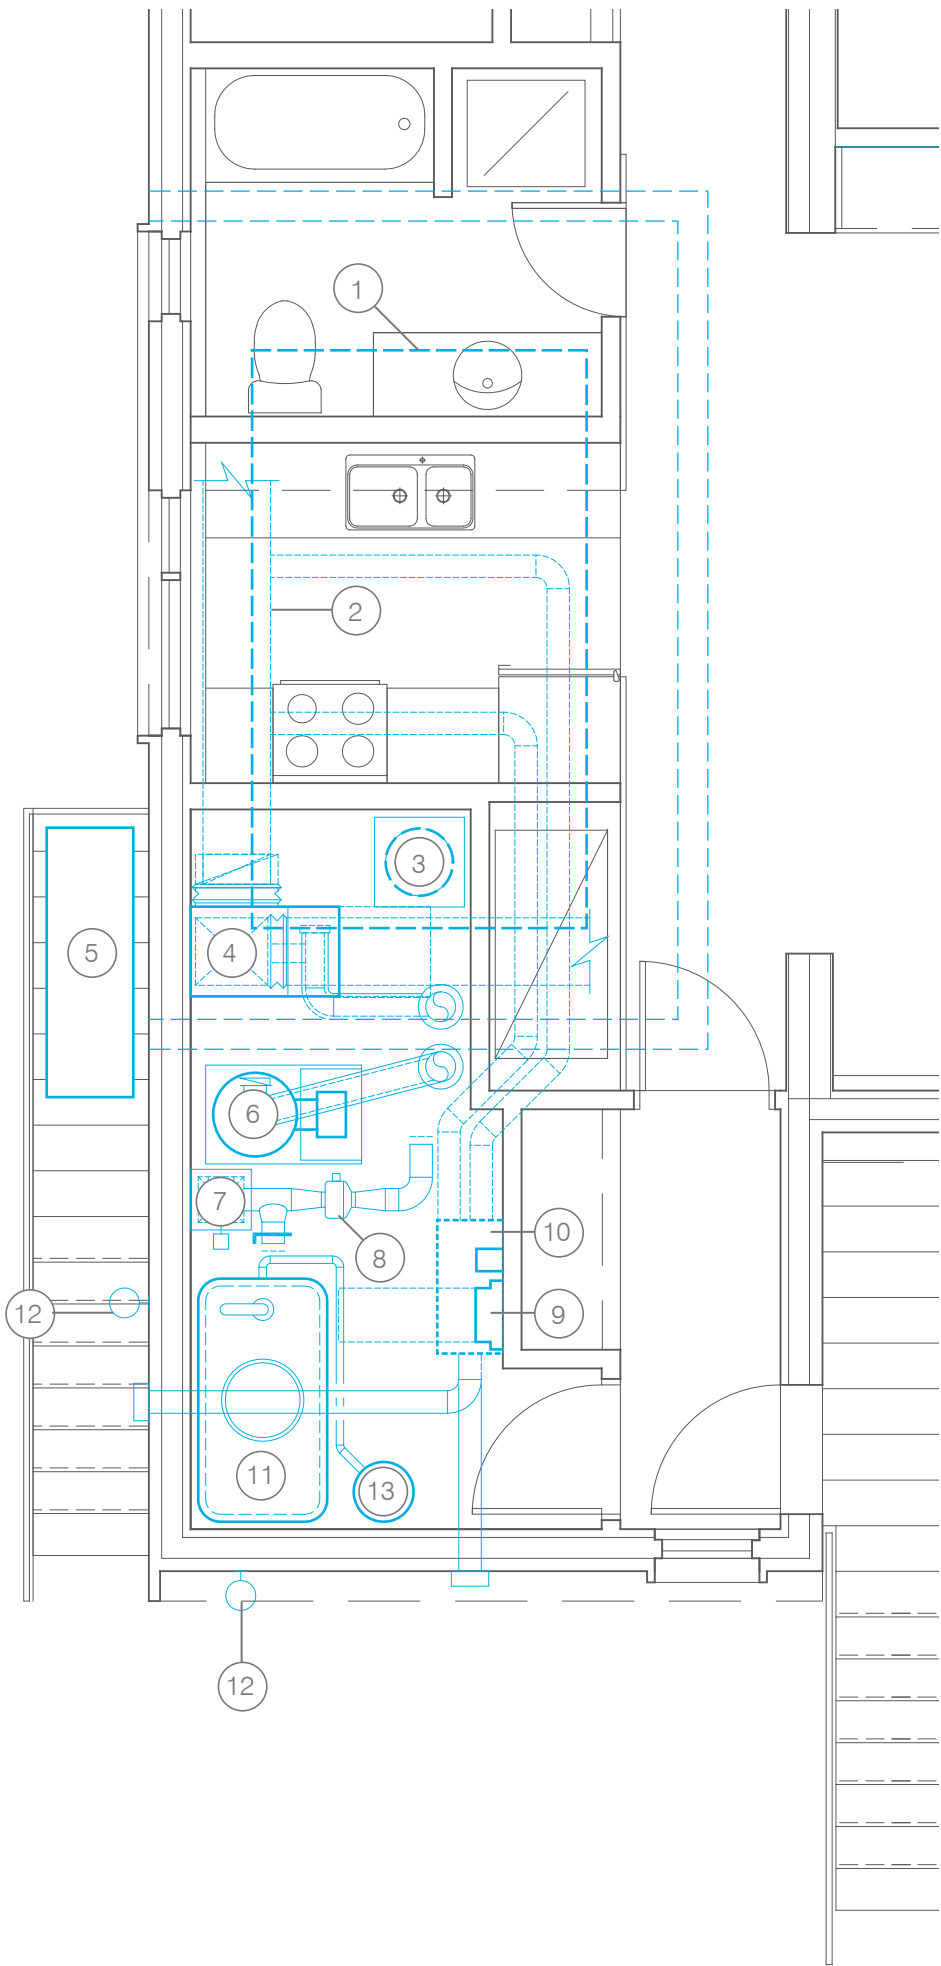

- 1- Réservoir d'égout g1000lp 4545 litres
3860x2235x585
Sewage tank g1000lp 4545 liters 3860x2235x585
- 2- Retour d'air au plafond (1 retour par pièce)
Return air ceiling (1 return by room)
- 3- Porte d'accès pour trou d'homme du réservoir
Access door for manhole tank
- 4- Fournaise à air chaud alimentation d'air au plancher
et retour au plafond
Warm air furnace supply to floor and return to ceiling
- 5- Réservoir d'huile
Oil tank 1135 liters
- 6- Chauffe-eau
Hot water heater 50 gallons
- 7- Persienne de la prise d'air neuf
New air louver
- 8- Ventilateur d'air neuf
New air fan
- 9- Panneau électrique
Electrical panel
- 10- Échangeur d'air
Air exchanger
- 11- Réservoir d'eau Roto Spec 1590 litres
760x1524x1600 de haut
Water tank Roto Spec 1590 liters 760x1524x1600 high
- 12- Lampes extérieures affichage alarmes
Outdoor lamps display alarms
- 13- Pompe d'eau et réservoir de pressurisation
Water pump and pressure tank



ሕገ-ሕገ - ሕገ-ሕገ ሕገ-ሕገ 1:20
Plan - salle mécanique échelle 1:50
Plan - mechanical room scale 1:50